


СХЕМА НИИ РЕКЛАМНЫХ КОНСТРУКЦИЙ В С. КОЛЫМСКОЕ

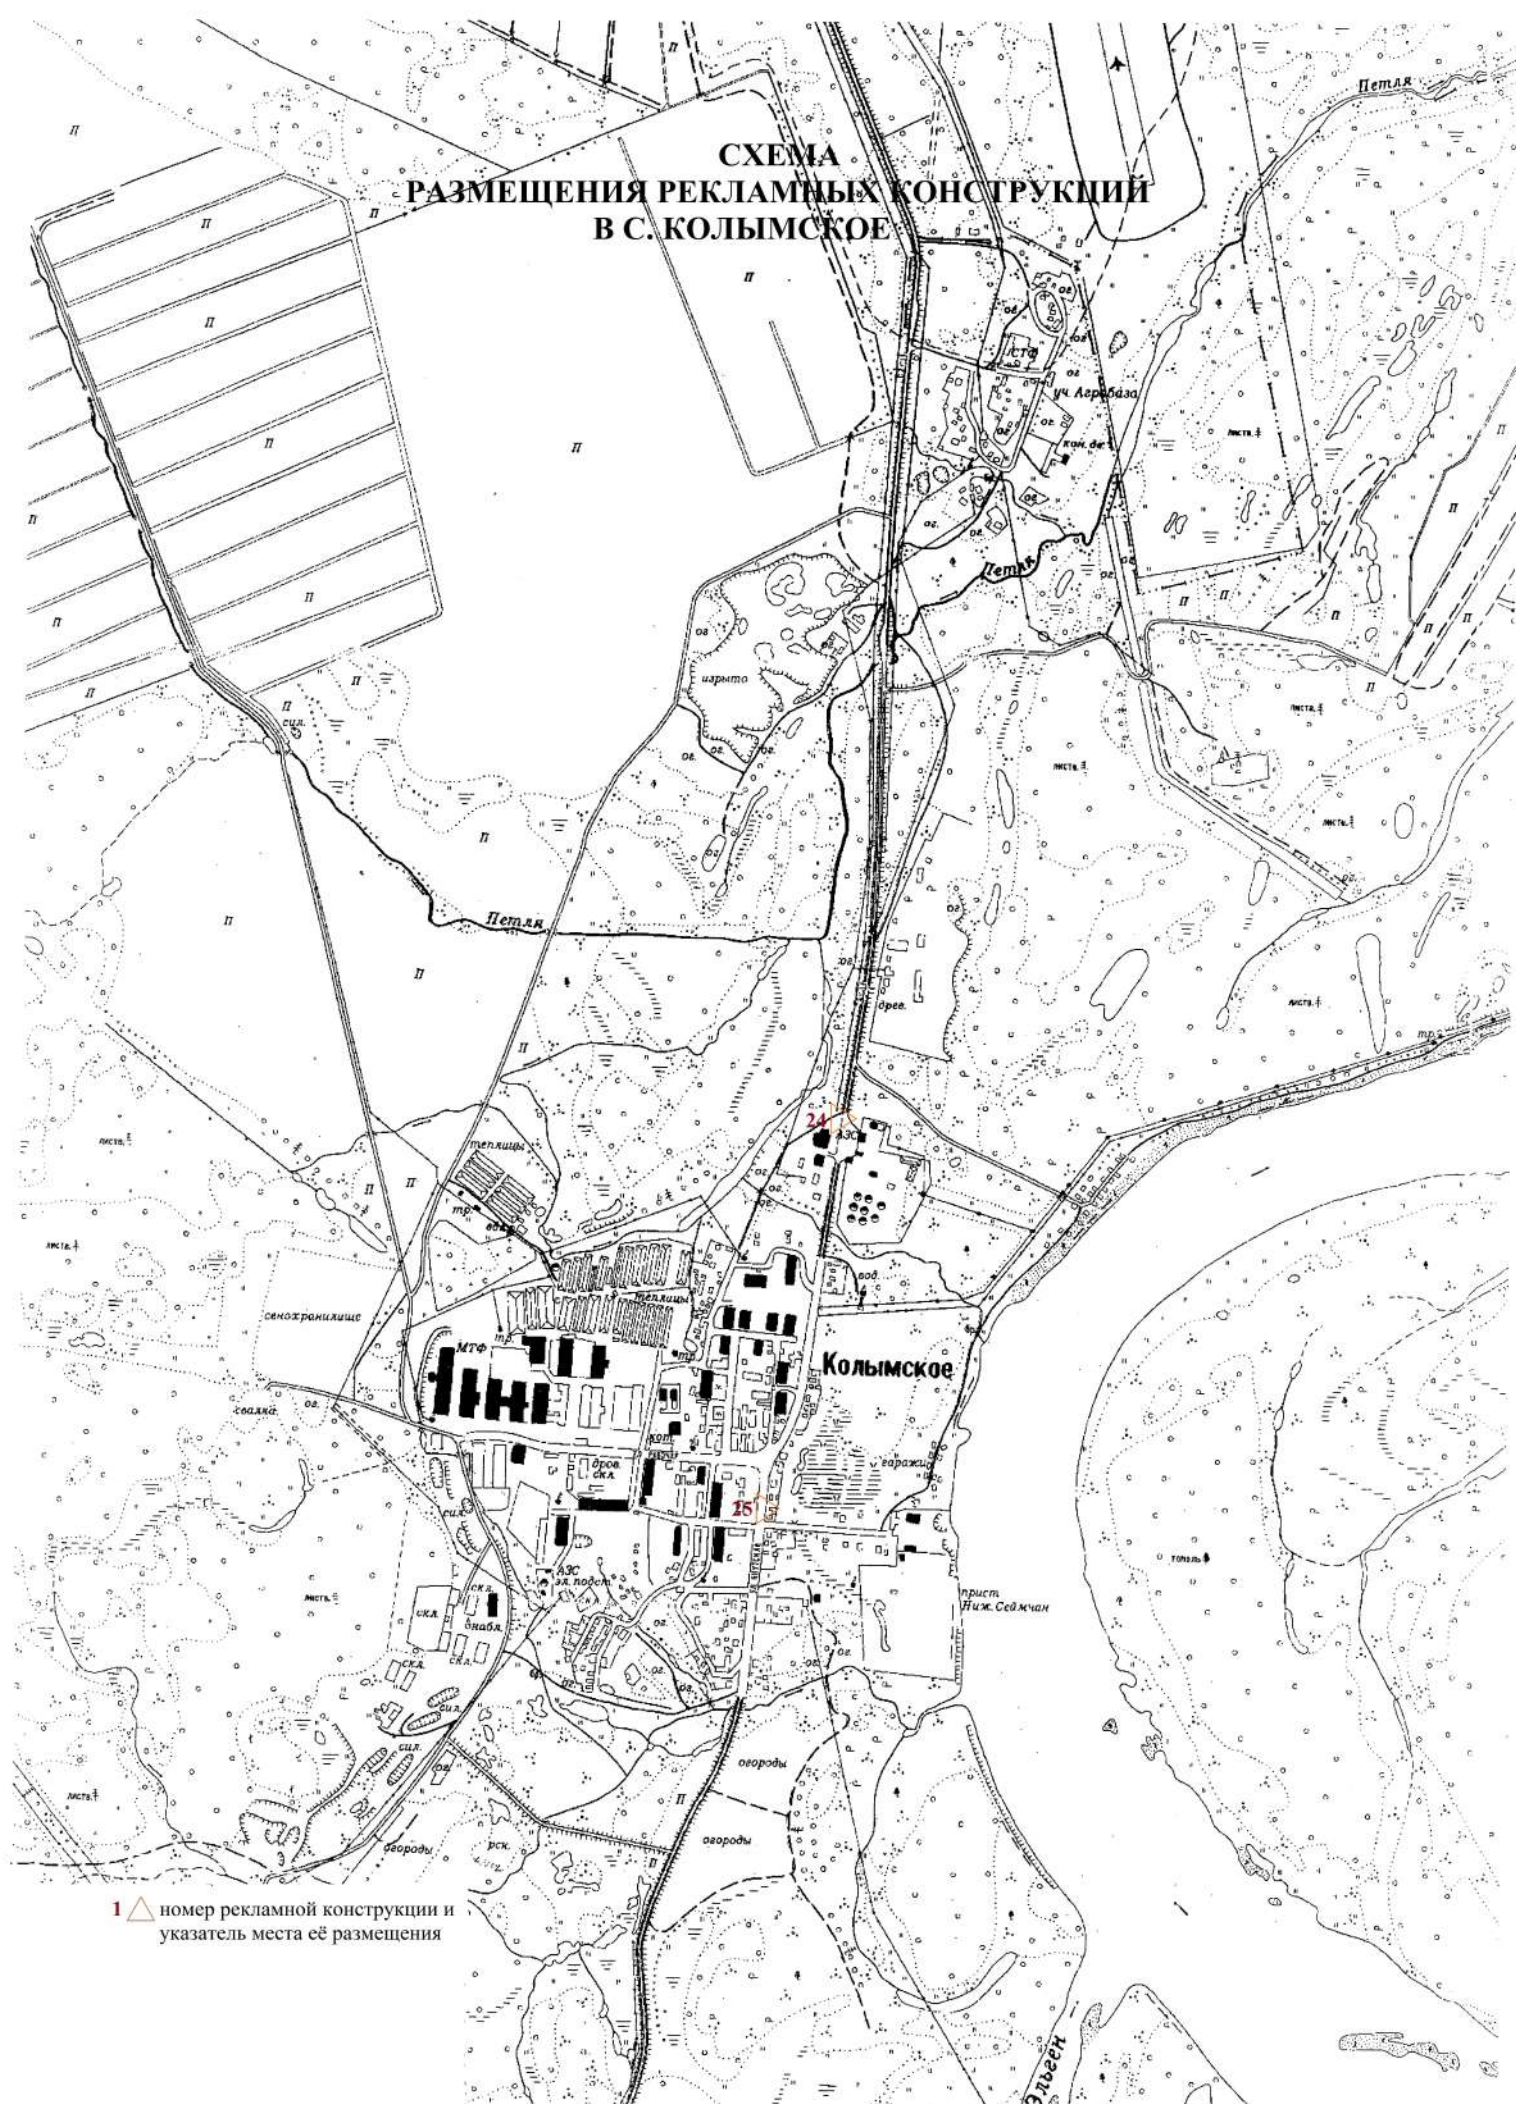

1 номер рекламной конструкции и указатель места её размещения