План благоустройства. М 1:500

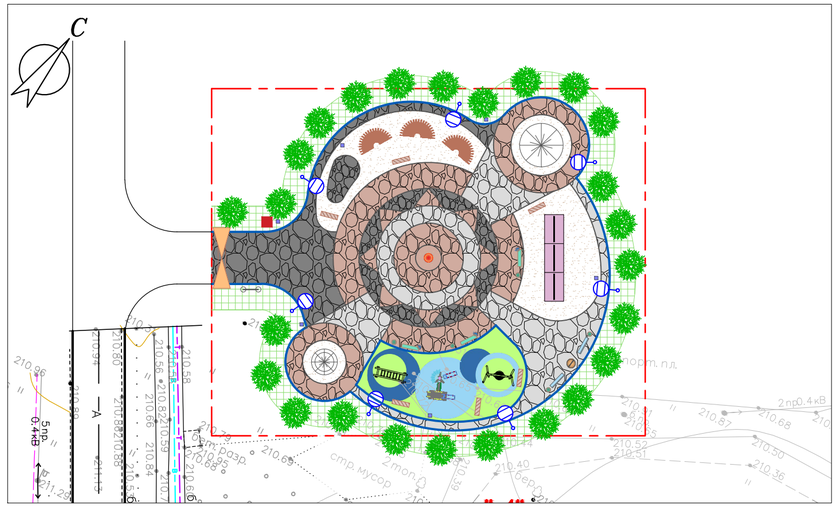

План расположения МАФ М 1:500

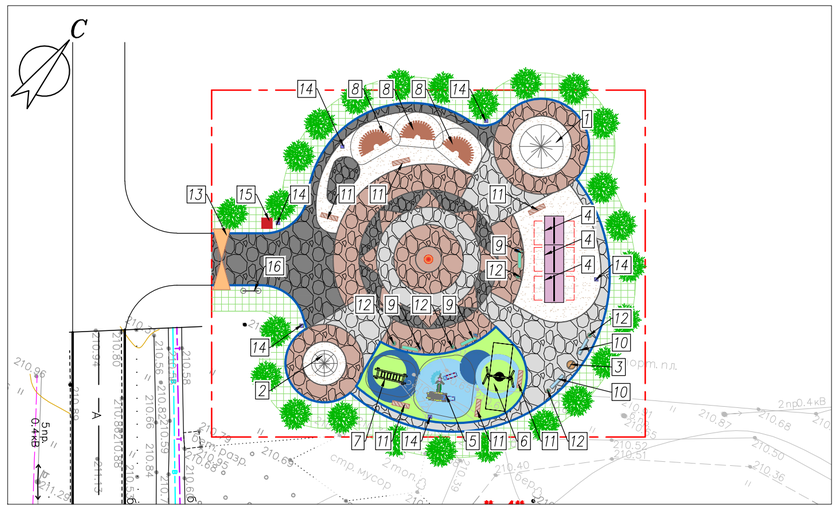

План расположения площадок. М 1:500

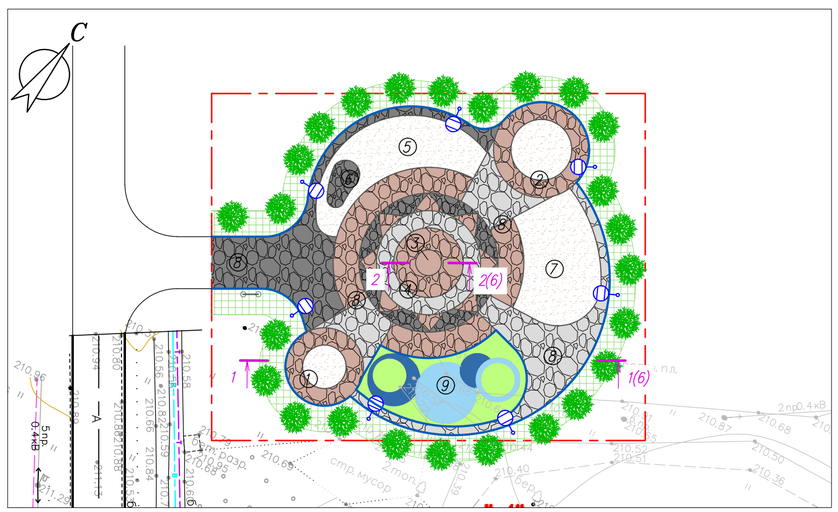

Экспликация площадок

Поз.	Наименование	Вид покрытия	S м²
1	Площадка для установки урасы	Щебень Плитняк	20.0 44.0
2	Площадка для установки яранги	Щебень Плитняк	39.0 57.0
3	Площадка для устройства костра	Щебень	7.0
4	Площадка для проведения праздничных мероприятий	Плитняк	194.0
5	Зона для пикников	Набивное щебеночно–гравийное покрытие	110.0
6	Площадка для установки мангалов	Плитняк	14.0
7	Рекреационная зона	Набивное гравийное покрытие	120.0
8	Променад	Плитняк	477.0
9	Детская игровая площадка	набивное гравийное покрытие	145.0

Условные обозначения

Обозначение	Наименование
	Граница производства работ
	Существующие инженерные сети
	Проектируемое покрытие площадки из плитняка светло–серого цвета
	Проектируемое покрытие площадки из плитняка темно–серого цвета
	Проектируемое покрытие площадки из плитняка коричневого цвета
	Проектируемое щебеночное набивное покрытие площадки
	Проектируемое покрытие детской площадки
	Проектируемые элементы озеленения (газон, деревья, кустарники)
	Проектируемый бортовой камень Кбрт ГП5
	Проектируемый гибкий тротуарный бордюр
	Проектируемые опоры освещения

Ведомость малых архитектурных форм и фундаментов

Поз.	Обозначение	Наименование	Кол.	Наименование фундамента	Кол–во фунд. на 1 ед	Примечание	Вес (кг.)
1		Яранга (эвенское жилище, диаметр 5 м)	1	–	–		–
2		Ураса (юкагирское жилище, диметр 3 м)	1	–	–		–
3		Тотем "Бубен шамана"	1	–	–		–
4		Качели "Радуга" с диваном типа Аданат (арт.400027–1/1)	3		4	дерево – сосна цвет мет. – RAL7024 навес с поликарбонатом	
5		ДИК "Nature" типа Yuamet (арт. ИК.G004)	1				
6		Качели–гнездо "Neo–Eco" типа Yuamet (арт. ЭКО.К.НЭ01)	1		4		125.0
7		Гимнастический комплекс "Neo–Eco" типа Yuamet (арт. ГК.МП01)	1				
8		Беседка парковая "Oasis" типа Yuamet (арт. БП.016)	3				
9		Скамья деревянная с резной фигурой	3	–	–		
10		Скамья "Усадьба" малая типа "Древландия" (арт. 909)	2	–	–	дерево – сосна	
11		Лавка из деревянного бруса	6	–	–		
12		Деревянные тотемные столбы	5		1	Высота 2.0– 3.5 м Диаметр 0.2 – 0.25 м	
13		Входная зона	1				
14	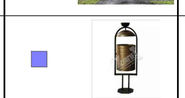	Урна металлическая типа Yuamet (арт. У–006)	6		1		15.0
15		Пожарный щит с коробом для песка	1				
16		Стенд (с УФ печатью) (арт.304.04.00–01) типа Romana	1		2		34.0

Изм.	Кол.уч.	Лист	№ док.	Подпись	Дата
Разработал		Шорко			
Проверил		Иванов			
ГИП		Строкин			

01–01/2025–ГП

Устройство этнической площадки для проведения национальных праздников КМНС в посёлке Сеймчан

Стадия	Лист	Листов
Р	2	

План благоустройства. М 1:500

ООО "Системно–правовой центр Алгоритм"

Взам. инв. N | Подпись и дата | Инв. N подл.

Формат А2